
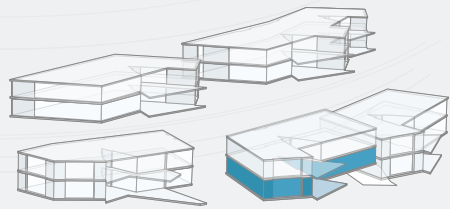


Wohnung 2

4.5 Zimmer
Level -7

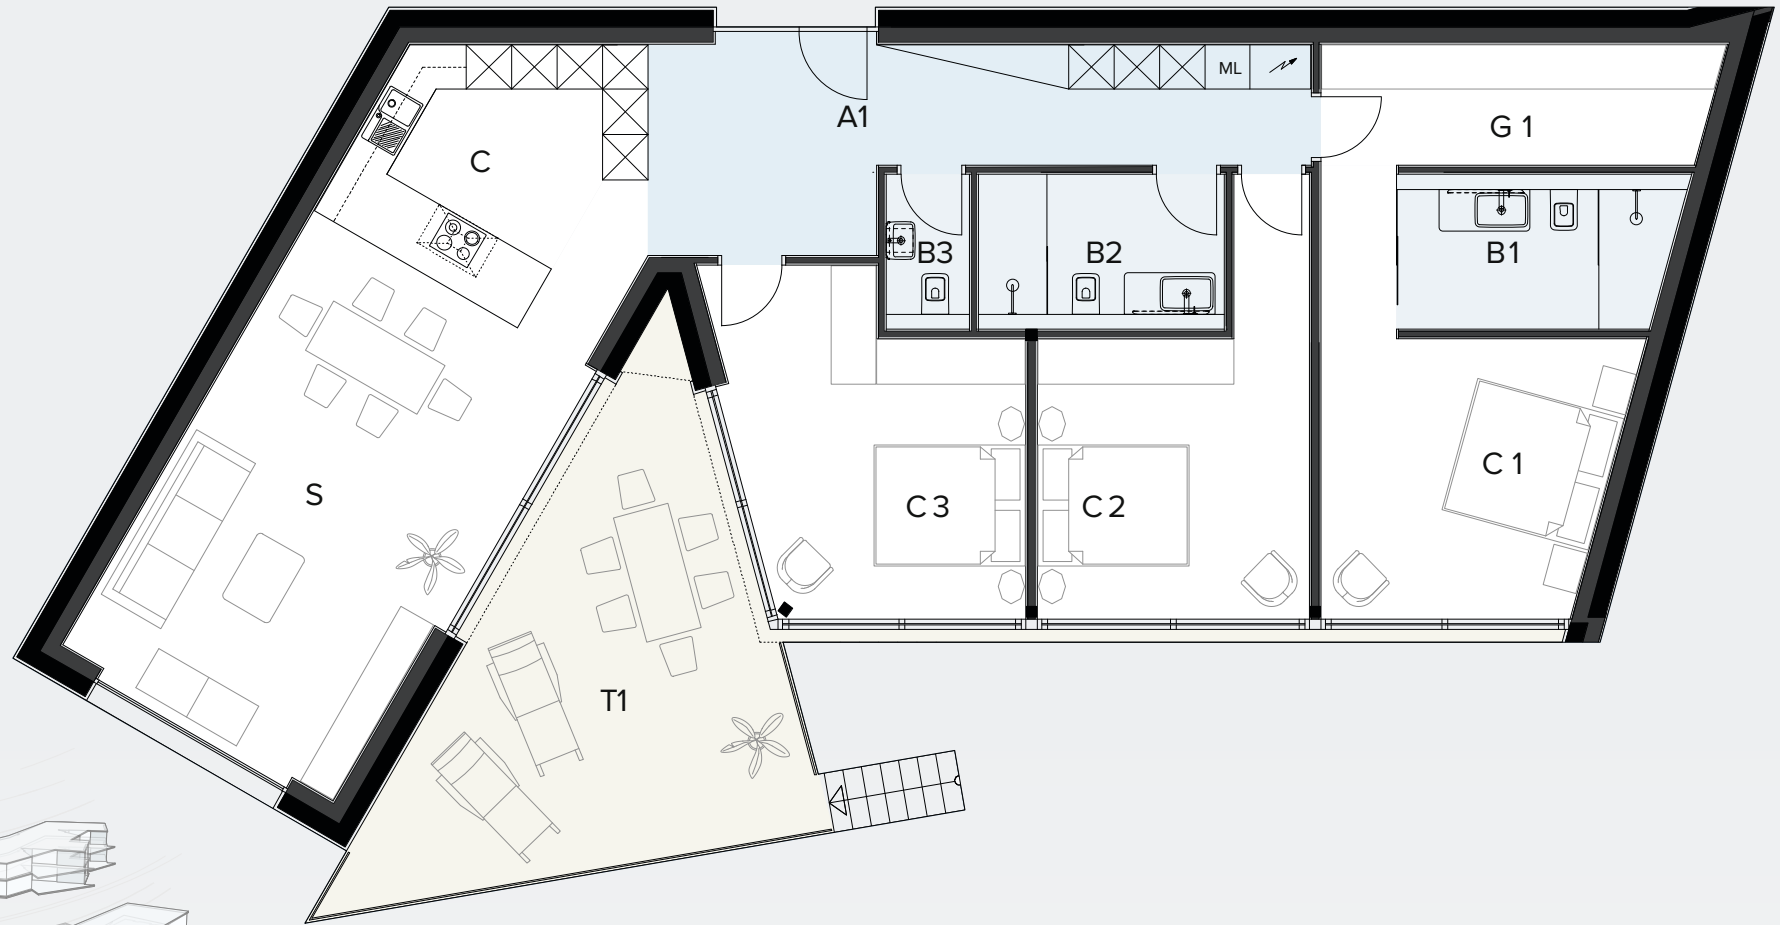

Wohnen	m ²	Schlafen	m ²	Garderobe und Bäder	m ²	Flächen	m ²
C Küche	10.87	C1 Zimmer 1	16.37	A1 Eingangsbereich 1	18.52	Wohnflächen A1-S	161.76
S Wohnraum	30.85	C2 Zimmer 2	15.51	B1 Bad 1	7.42	Brutto Wohnfläche	188.22
T1 Terrasse	28.99	C3 Zimmer 3	16.06	B2 Bad 2	6.66	Garten	360.00
		G1 Garderobe	8.25	B3 Gästetoilette	2.26		