


Wohnung 4

3.5 Zimmer
Level -6

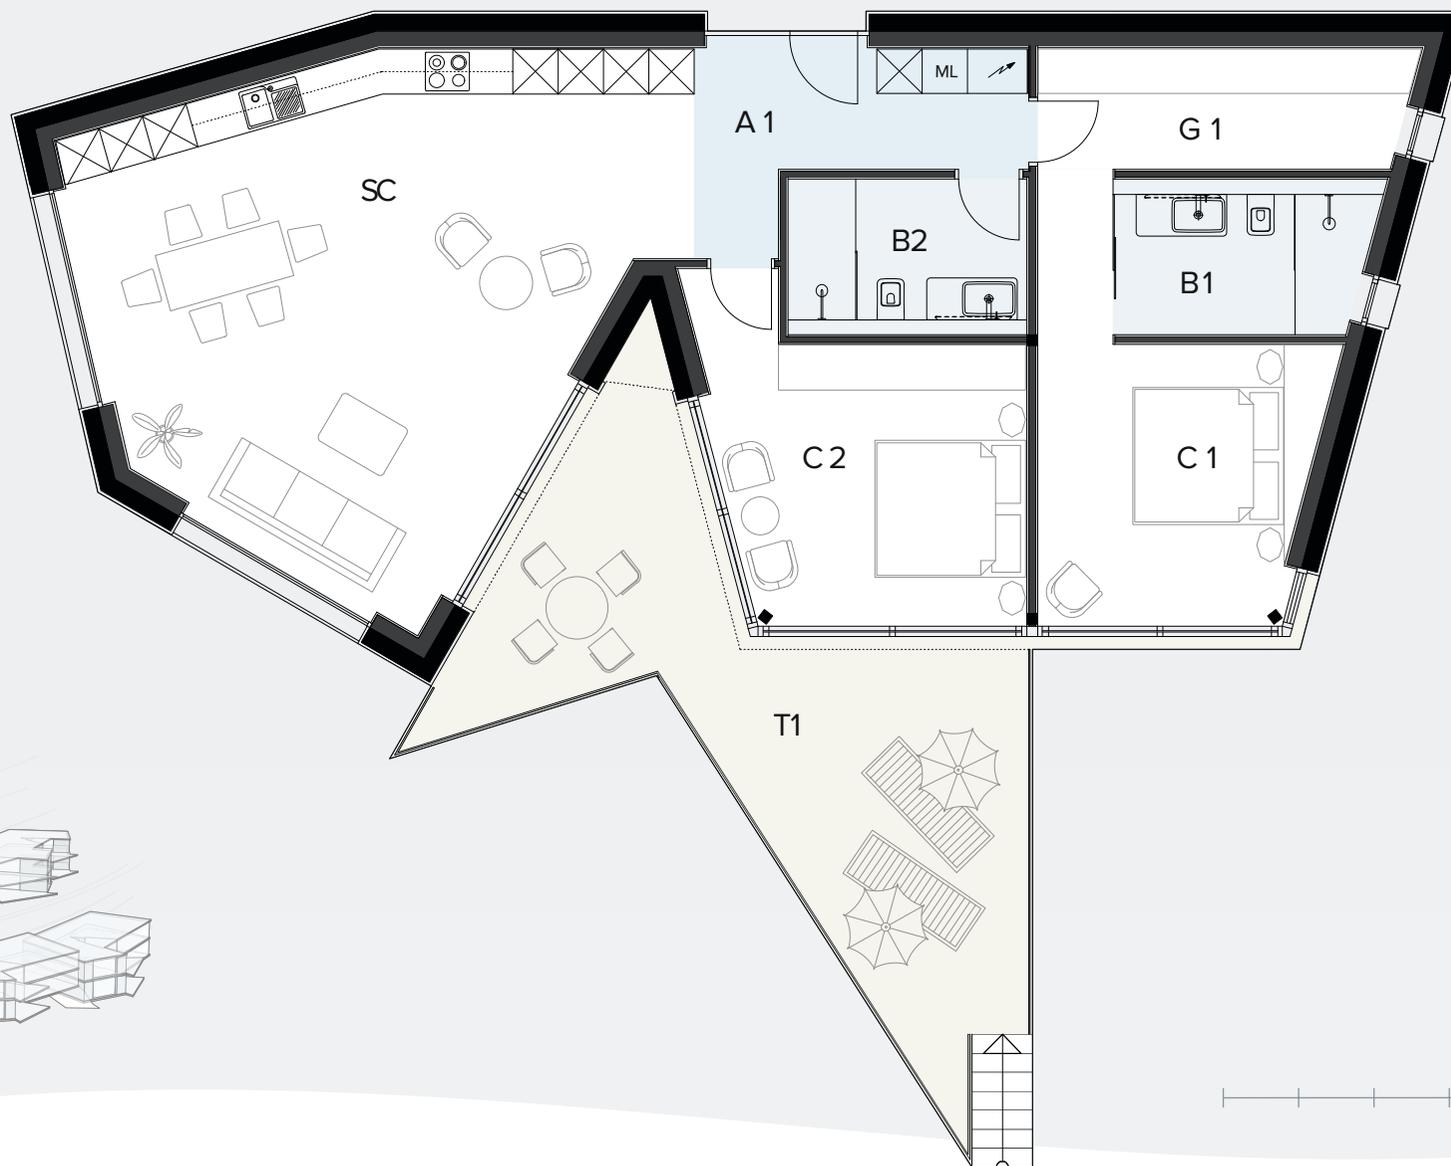

Wohnen	m ²	Schlafen	m ²	Garderobe und Bäder	m ²	Flächen	m ²
SC Wohnraum/Küche	44.87	C1 Zimmer 1	15.60	A1 Eingangsbereich	9.07	Wohnflächen A1-S	139.68
T1 Terrasse	32.86	C2 Zimmer 2	16.09	B1 Bad 1	6.89	Brutto Wohnfläche	162.67
		G1 Garderobe	7.82	B2 Bad 2	6.48	Garten	300.00